

Valand 9

EN HEMTREVLIIG OCH VARM GÅRDSMILJÖ
SOM SKAPAR MERVÄRDE FÖR DE BOENDE

2019-02-18

AndrénFogelström

Om uppdraget

I samband med att innergården ska rustas upp görs en översyn av funktioner enligt nedan:


- Ny uteplats vid befintligt träd, utförs med trädäck som ersätter befintlig planteringsyta.
- Befintlig rhododendron-buske tas bort.
- Placering av sopkärl studeras.
- Placering och antal cykelparkeringar studeras.
- Nytt markmaterial.
- Befintlig mur åtgärdas; målas och/eller kläs med trä.
- Avgränsning mot intilliggande gård med befintligt staket eller ny motsvarande lösning.
- Trappan mot intilliggande gård avlägsnas.
- Plantering i fristående växtlådor.
- Trädet beskärs.
- Automatisk öppning på portar mot Hälsingegatan och S:t Eriksgatan möjliggör passage med cyklar och barnvagnar.
- Dörrarna förses med skärmtak.
- Marken i anslutning till entréerna byggs upp för att möta golvnivå inne.
- Markvärme på stenbelagda delar.
- Julgransot med eluttag.
- Befintlig fläkt kan tas bort och ersättas med luftningsdon.



Bilder från gården i sitt nuvarande skick

Referenser

Förslag på produkter och byggnation av möbler som tillför gården en ombonad känsla och skapar ett välordnat helhetsintryck.

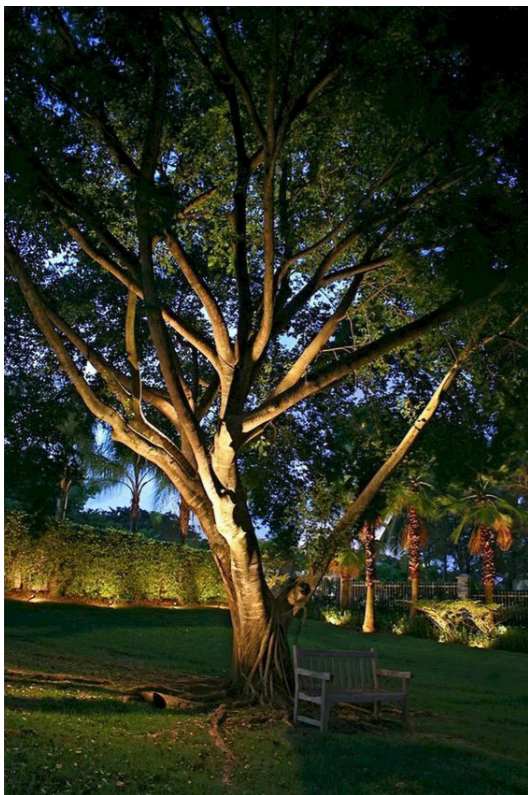

Effektbelysning av träd, en armatur infälld i trädäcket eller bänken belyser trädet nedifrån.



Hållbara utemöbler "Palissade" från HAY, ger ombonad känsla.




Enkelt skärmtak i svart plåt, "Modern Flat" från Designtak.



Cykelpollare "City" från Vestre.



Bänk runt trädet skapar trevlig sittplats.

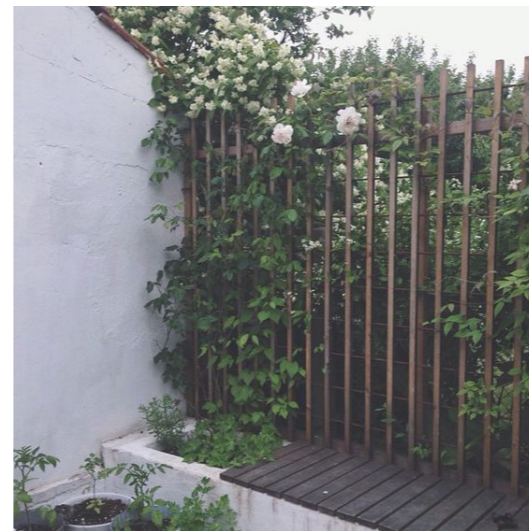

Pergola och bänk skapar distans mot grannarnas gård.



Enkla planteringslådor.

Markmaterial


SMÅGATSTEN

En stenbelagd gård ger ett stadsmässigt och prydligt intryck. I beläggningsvalet vaieras sågade stenar med slät yta med stenar som har tumlad eller råkilad yta för att skapa en vacker variation. De sågade stenarna lämpar sig bättre för ytor där många går eftersom ytan är slätare.

Gården blir vacker att betrakta ovanifrån!






Smågatsten. Sågade stenar ger en slätare mark på de ytor där många rör sig.

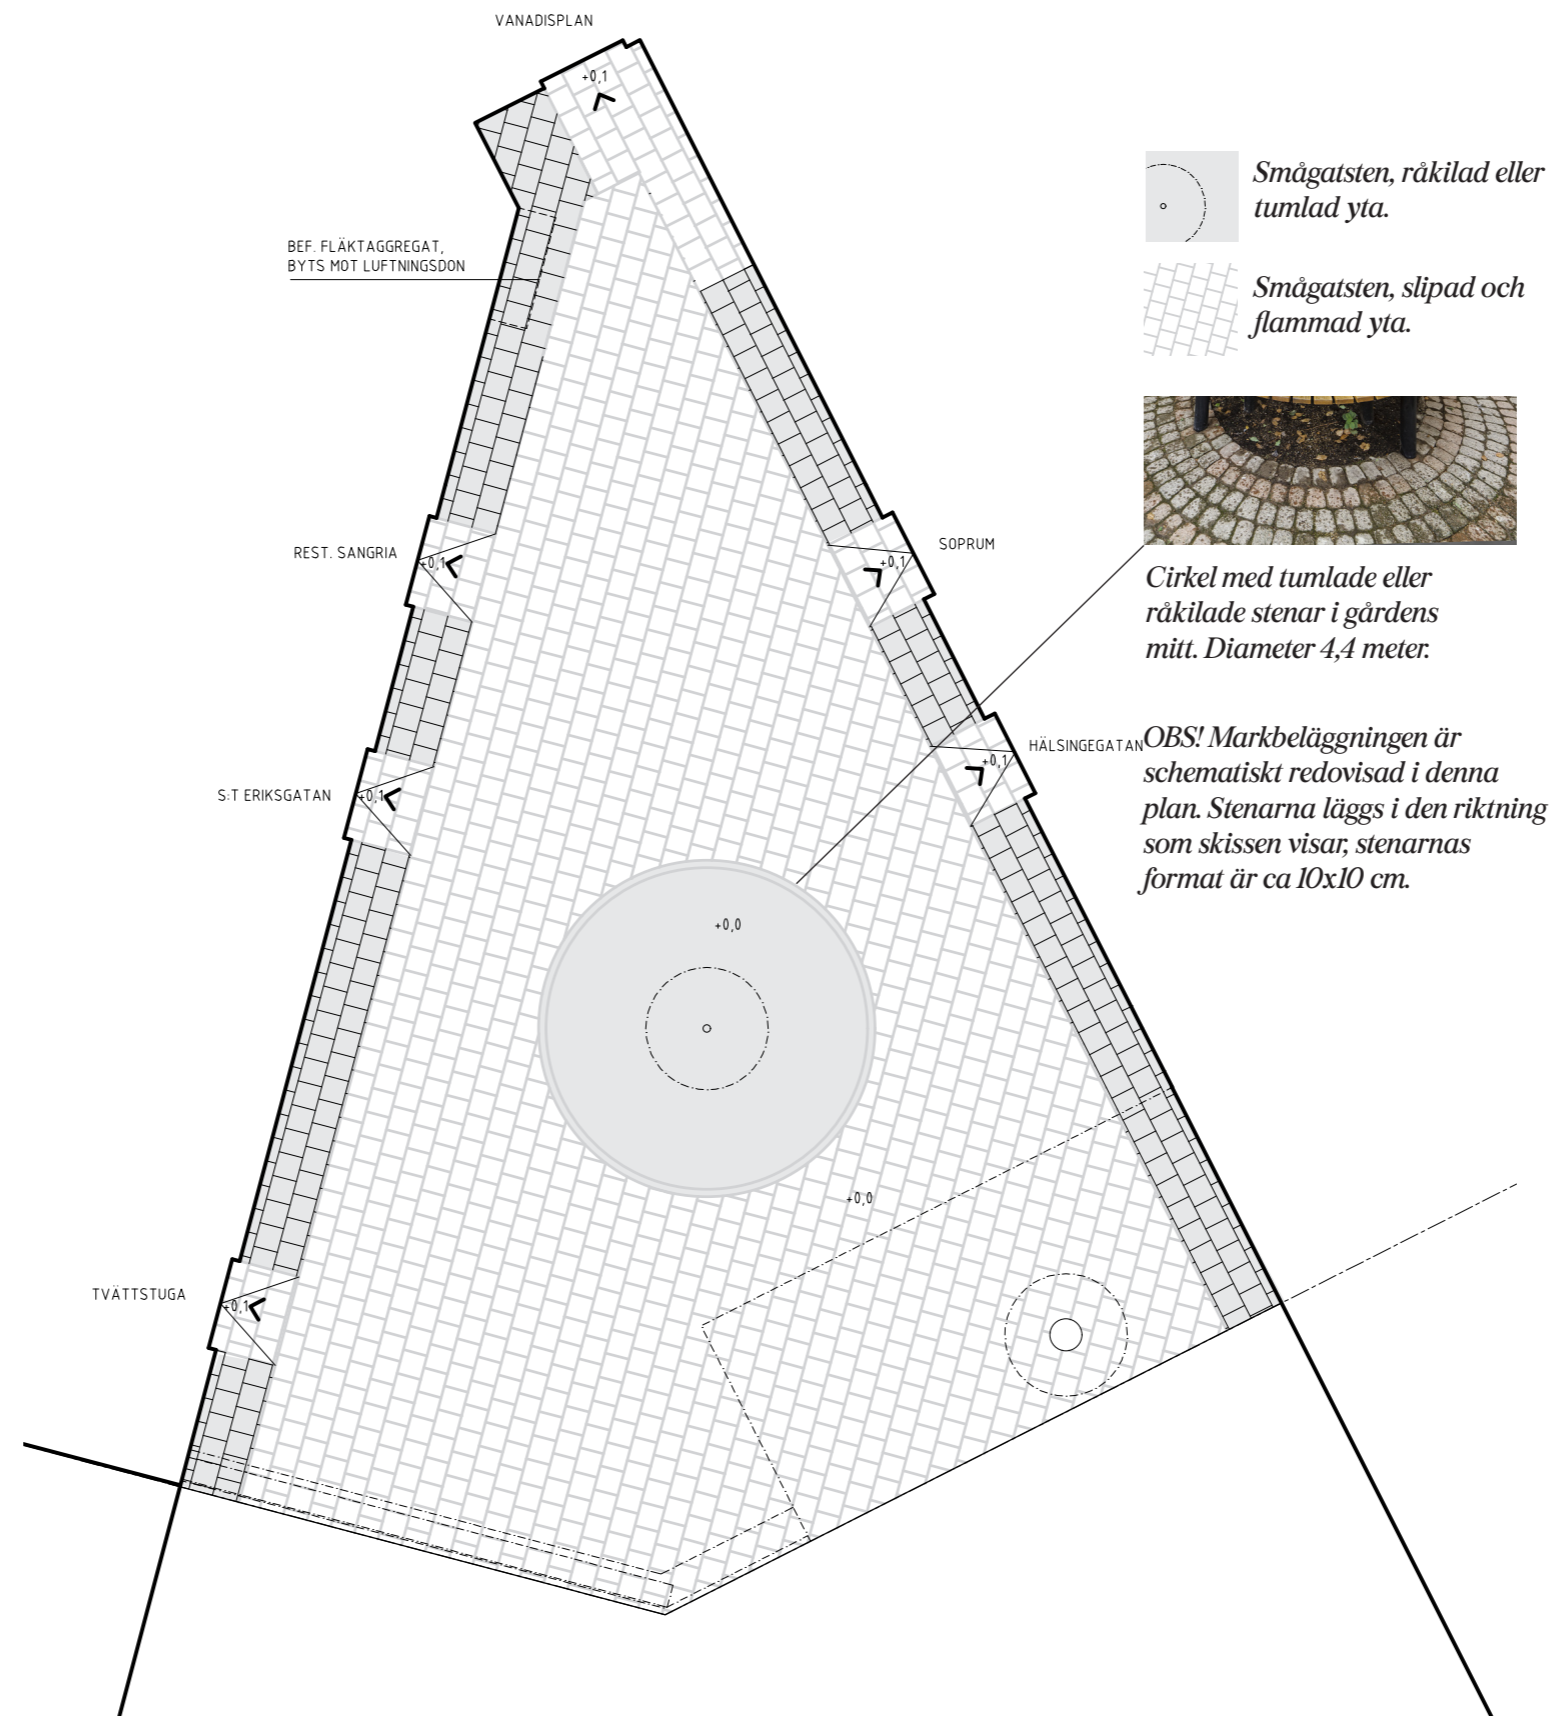

Detaljer

PLATSBYGGDA DELAR

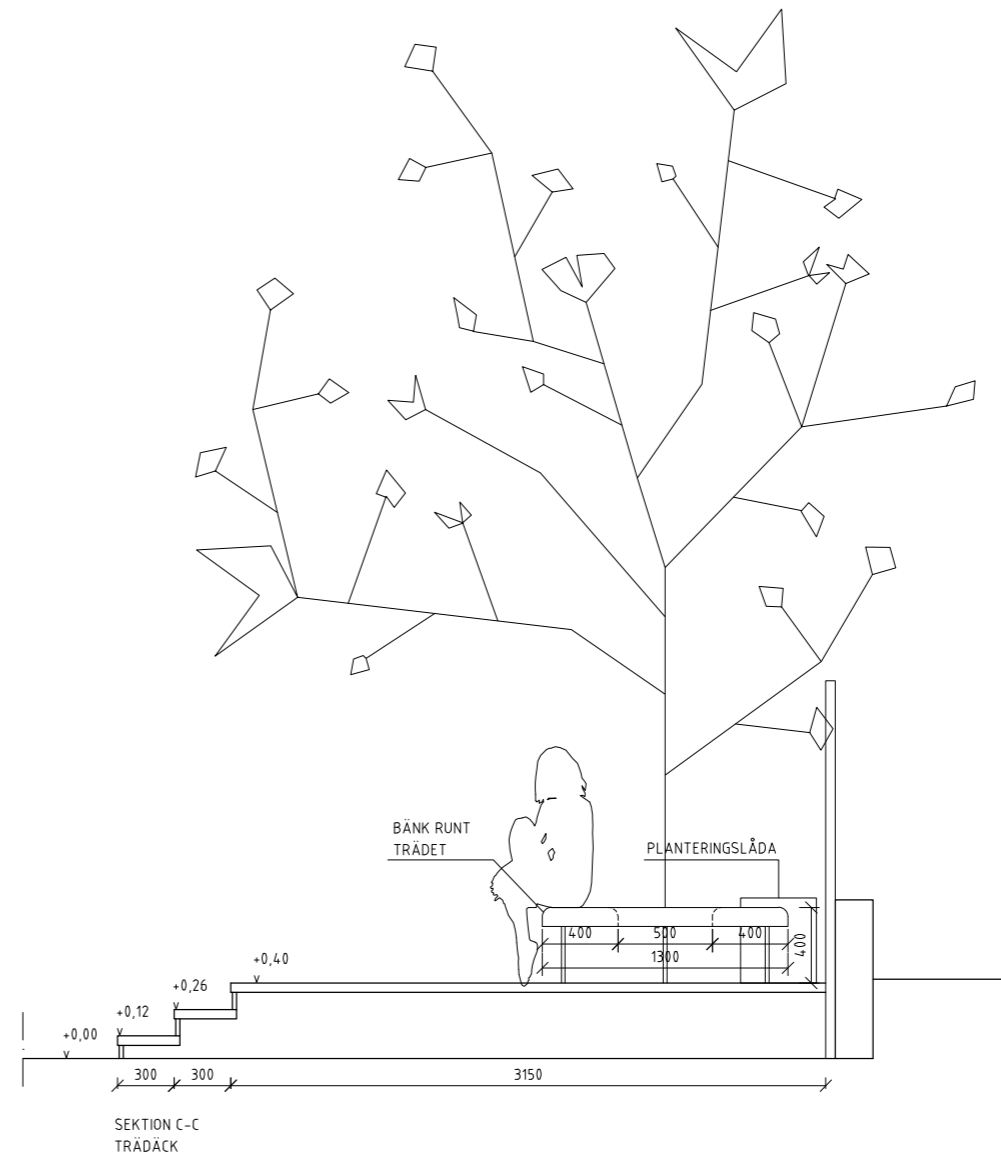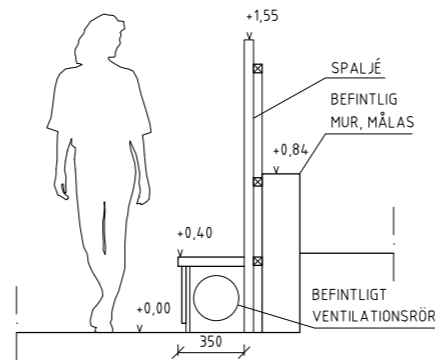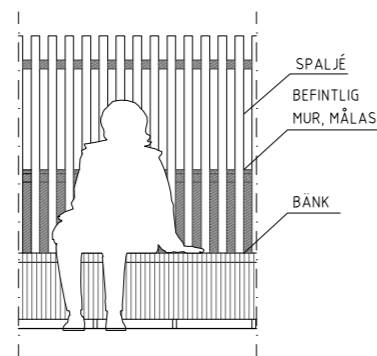

0.2m 0 2m
Skala 1:20 - A1 (1:40 - A3)