


FÖRKLARINGAR OCH FÖRESKRIFTER

MÅTT ANGES I MM.
PLUSHÖJDER ANGES I M.


BALKONGERNA MOT GATAN PLACERAS RYTMISKT
OCH VÄLORDNAT VID VARANNAT AV DE BEFINTLIGA
FÖNSTREN.

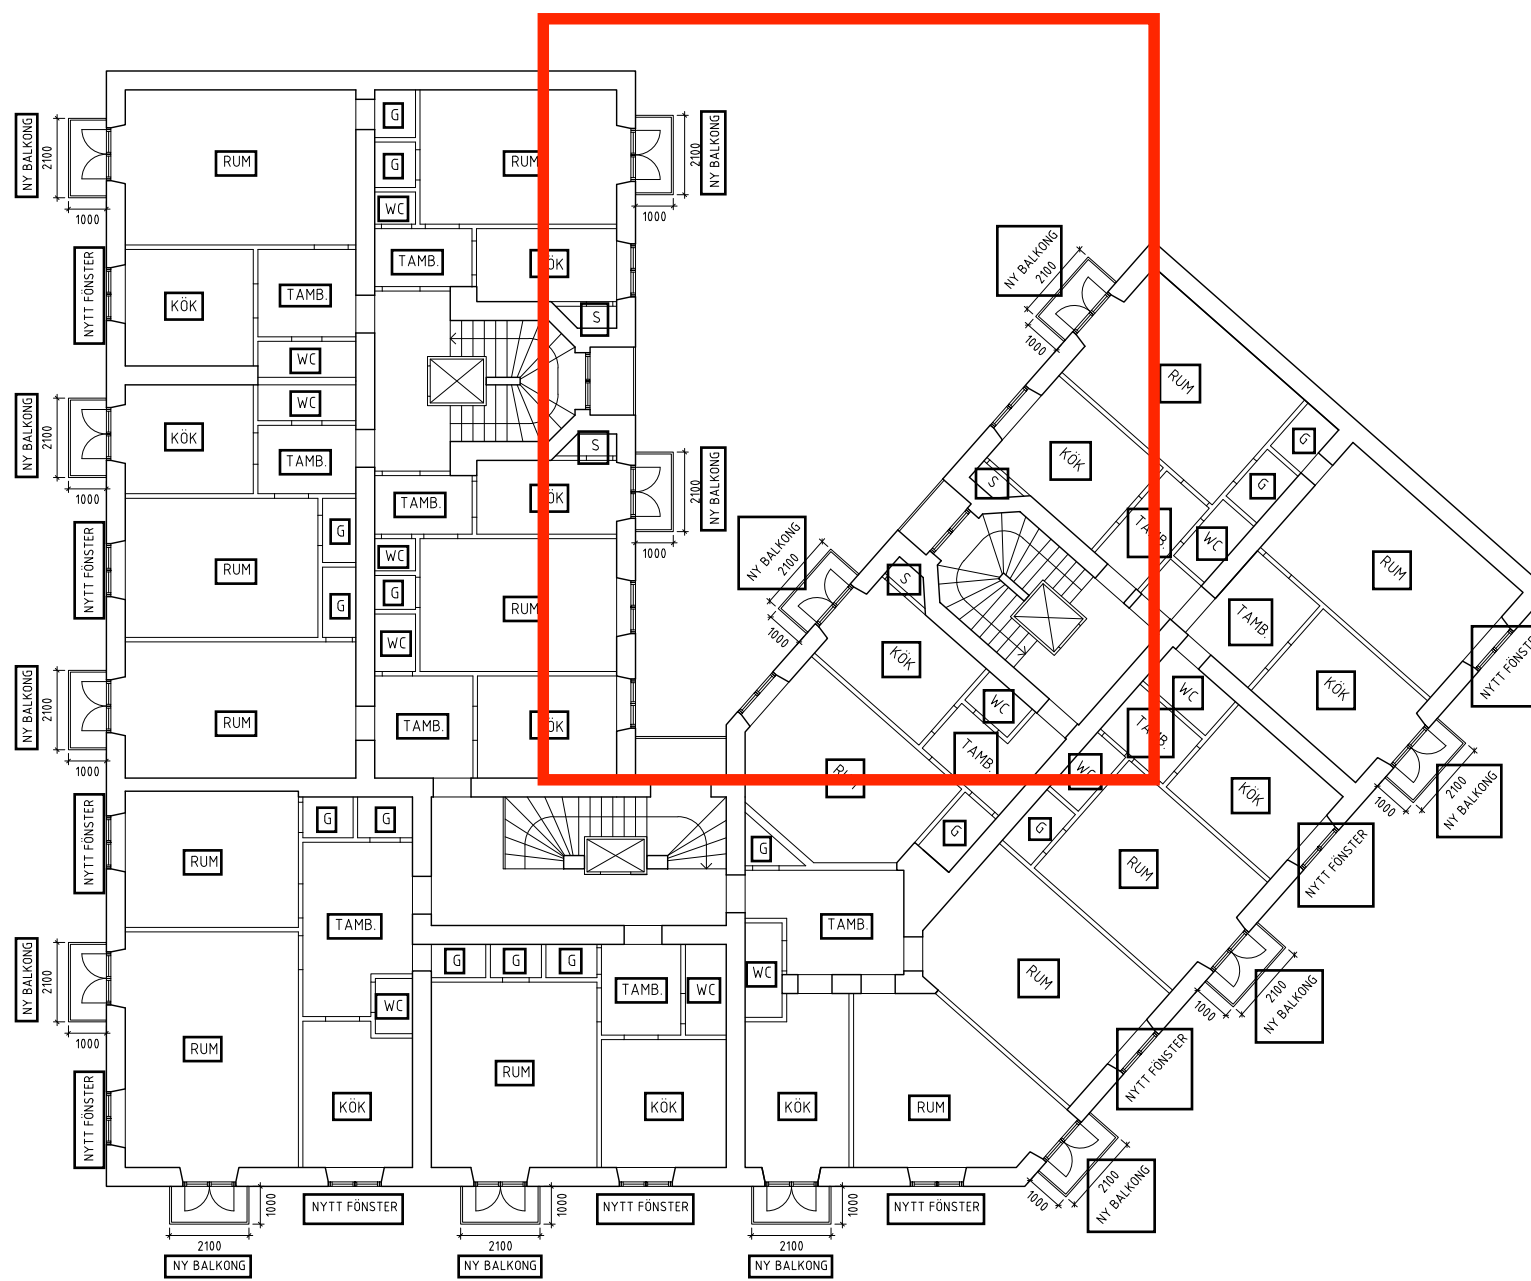

HÄNVISNINGAR

BET	ANT	ÄNDRINGEN AVSER	DATUM	SIGN

BYGGLOV

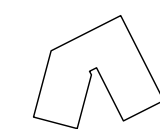

KV VALAND 9 BALKONGER, STOCKHOLM

AndrenFogelström


REPSLAGARGATAN 15A 118 46 STOCKHOLM

BH			
A	ANDRENFOGELSTRÖM	0706021290	moa@andrenfogelstrom.se
K			
V			
E			

UPPDRAG NR	DRITAG AV	HANDLAGGARE
	ALC	ARVID CARLSTRÖM
DATUM	ANSÖKNING	
2020-12-25	FOVE FOGELSTRÖM	

PLANRITNING TYPPLAN
VÄNING 1-5

SKALA	NUMMER	BET
A3-1:200	A-4.0.1-010	

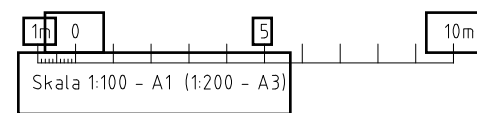

T:\01_Projekt\118_...valand\3\U1...s\ritning\3-4.0.1-010.dwg